


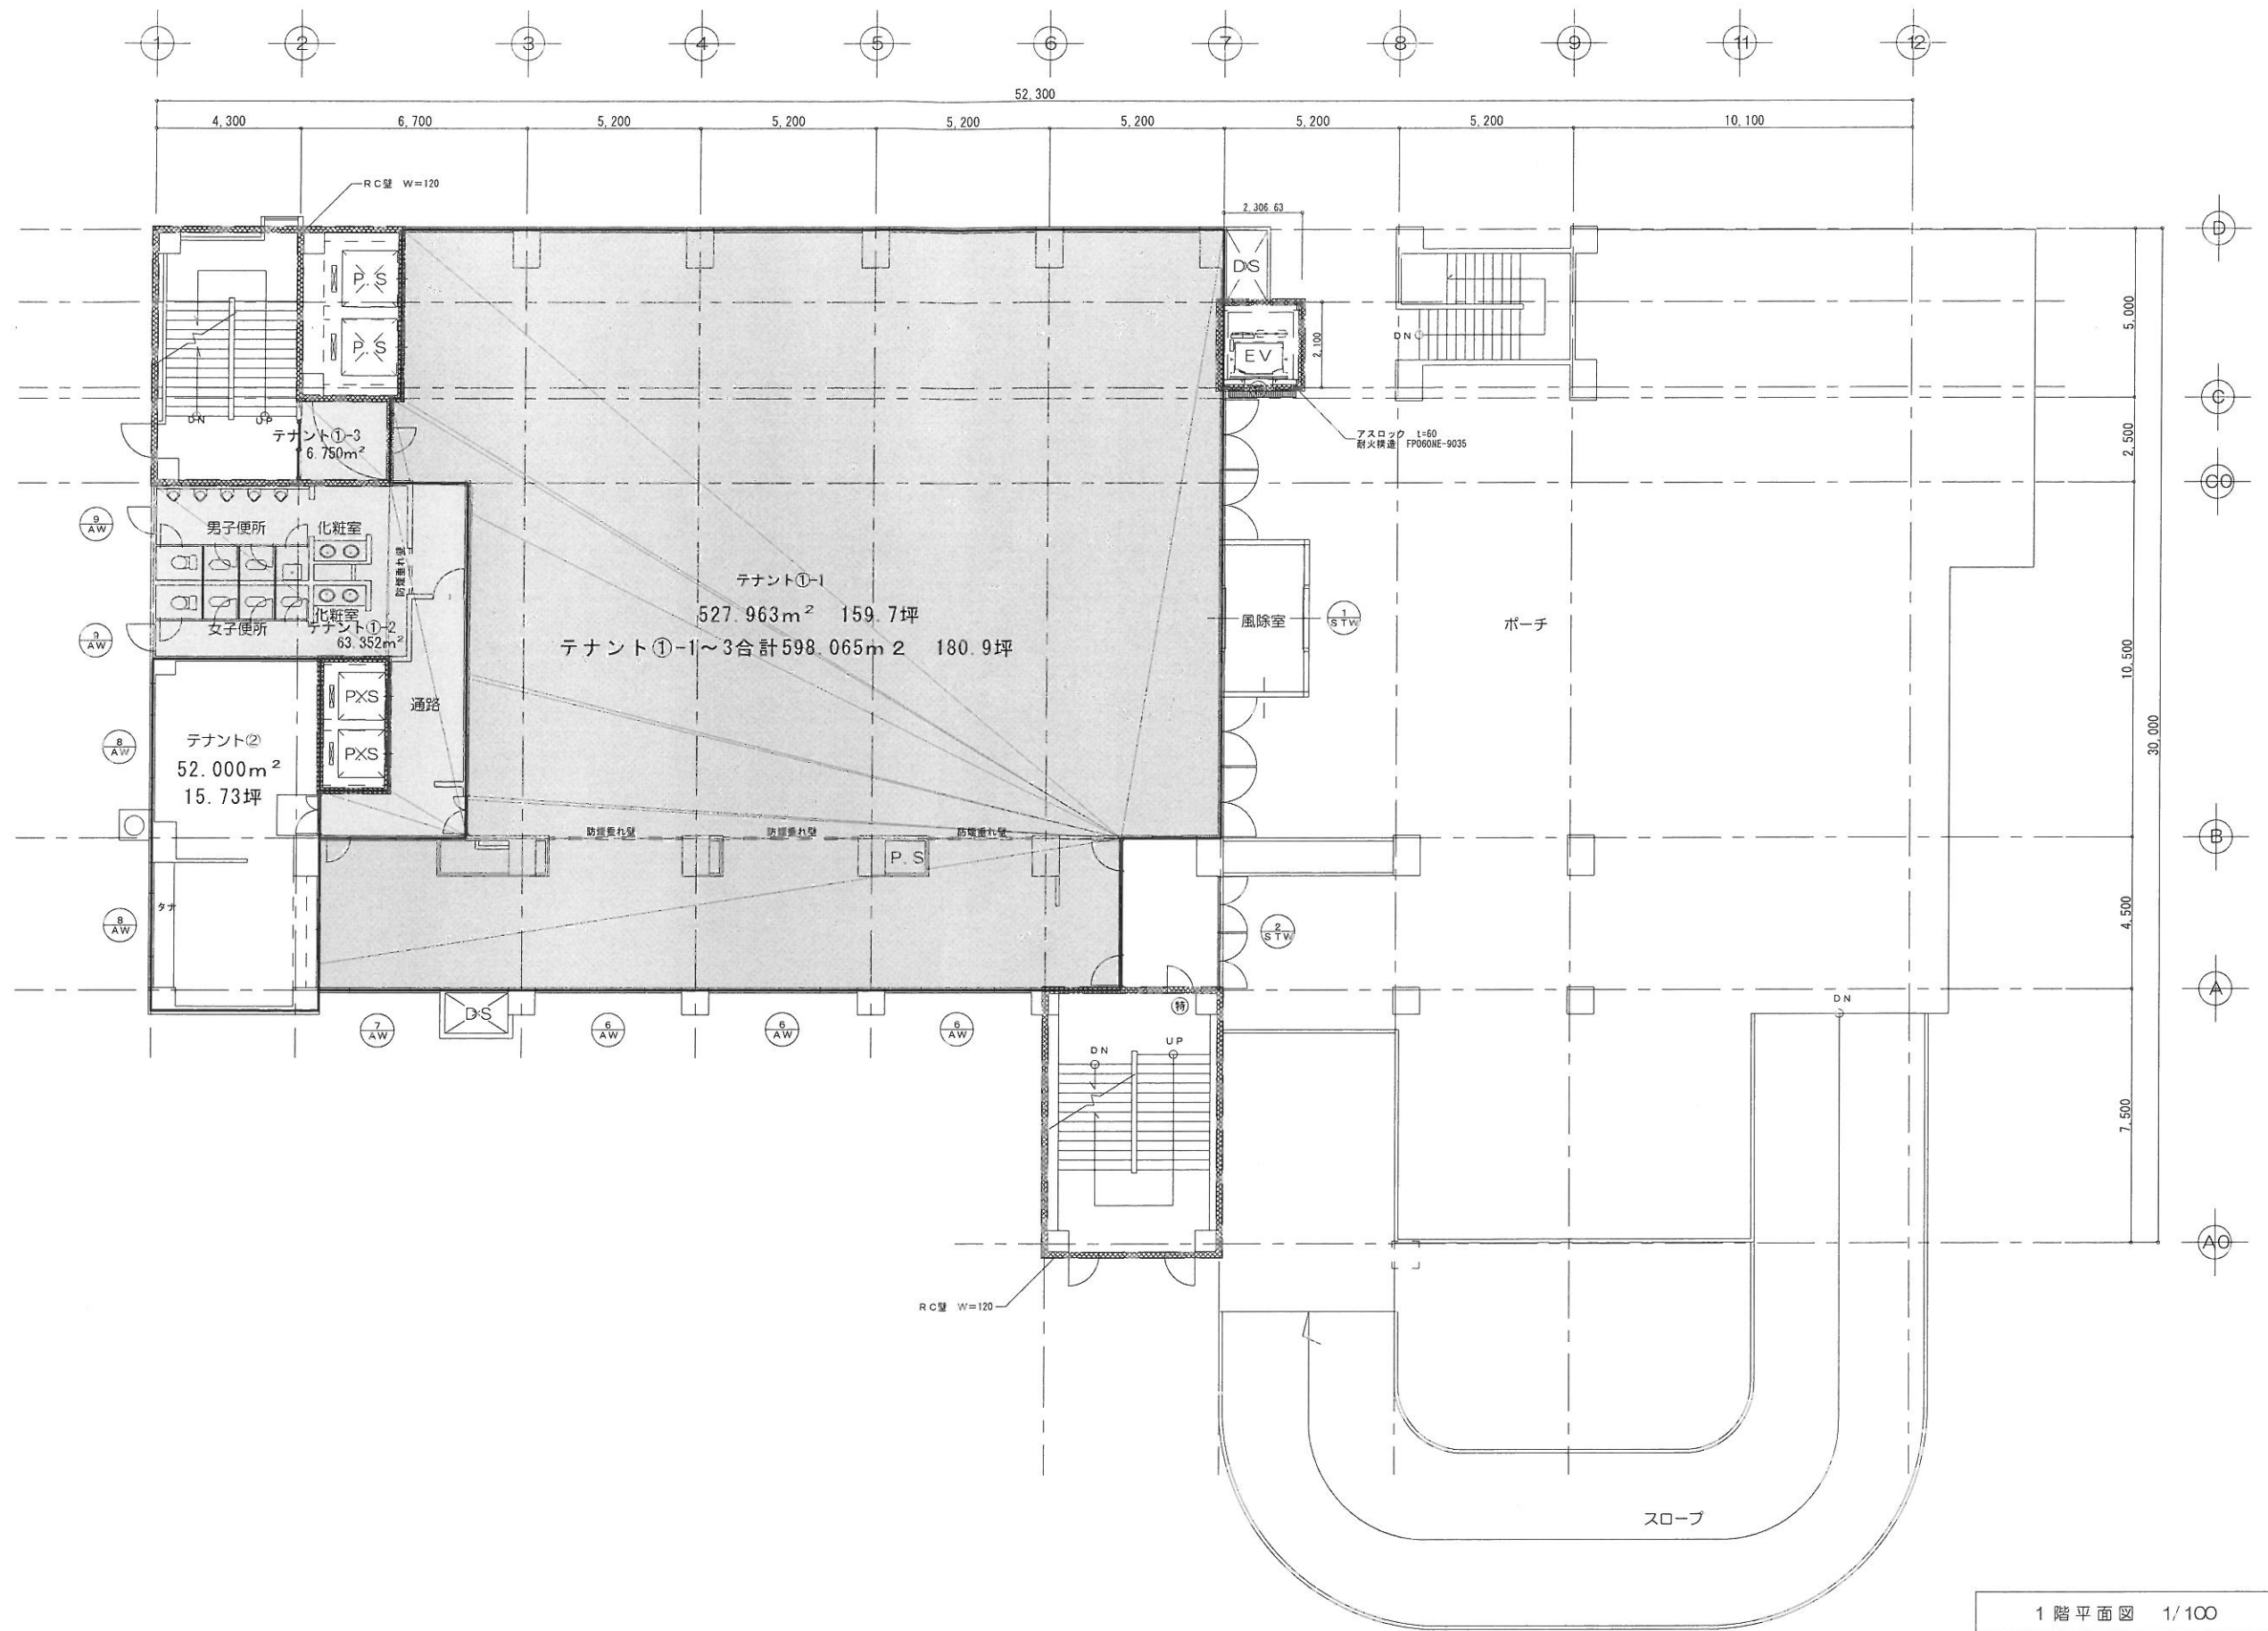

1 階平面図 1/100
A3: 1/200

工事名	慶徳ビル	工事設計図	管理建築士	検図	製図	設計年月日	特記	訂正	図面内容 1 階平面図	縮尺 1：100	図面番号 A 3
区分 意匠図											